


ČERVENÉ PEČKY JIHOVÝCHOD
MALÁ VYSOKÁ

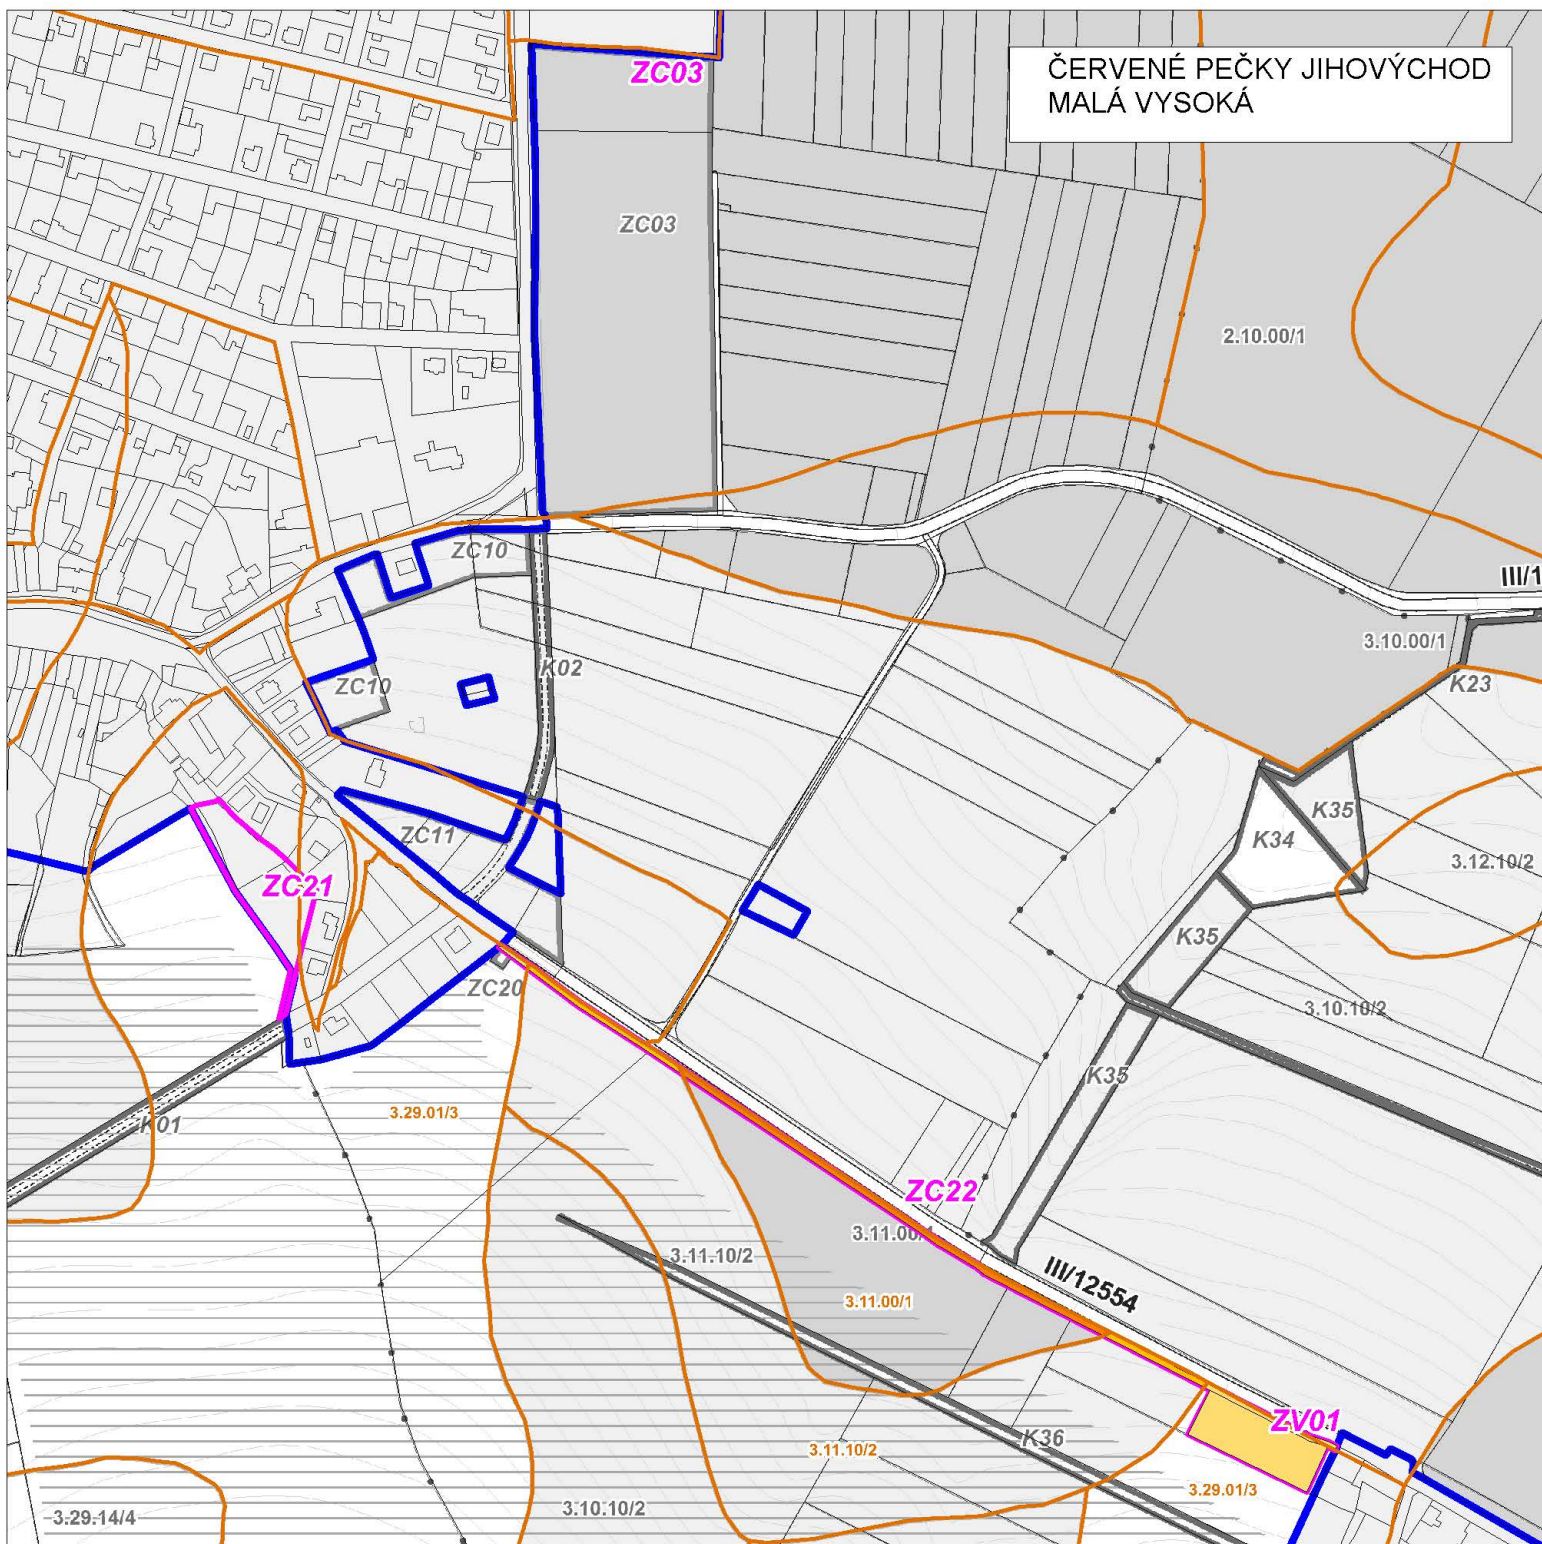

LEGENDA ZMENY Č. 1



HRANICE ZASTAVĚNÉHO ÚZEMÍ
stav k 1. 7. 2018



ZASTAVITELNÉ PLOCHY



DŘÍVE VYMEZENÁ
ZASTAVITELNÁ PLOCHA
ZRUŠENÁ ZMĚNOU č. 1

ZEMĚDĚLSKÝ PŮDNÍ FOND



HRANICE A KÓD BPEJ /TRÍDA OCHRANY



TRÍDA OCHRANY 1



TRÍDA OCHRANY 2



TRÍDA OCHRANY 3

PŘEDPOKLÁDANÉ ZÁBORY
PŮDNÍHO FONDU 1 : 5 000