


ČERVENÉ PEČKY JIHOVÝCHOD
MALÁ VYSOKÁ

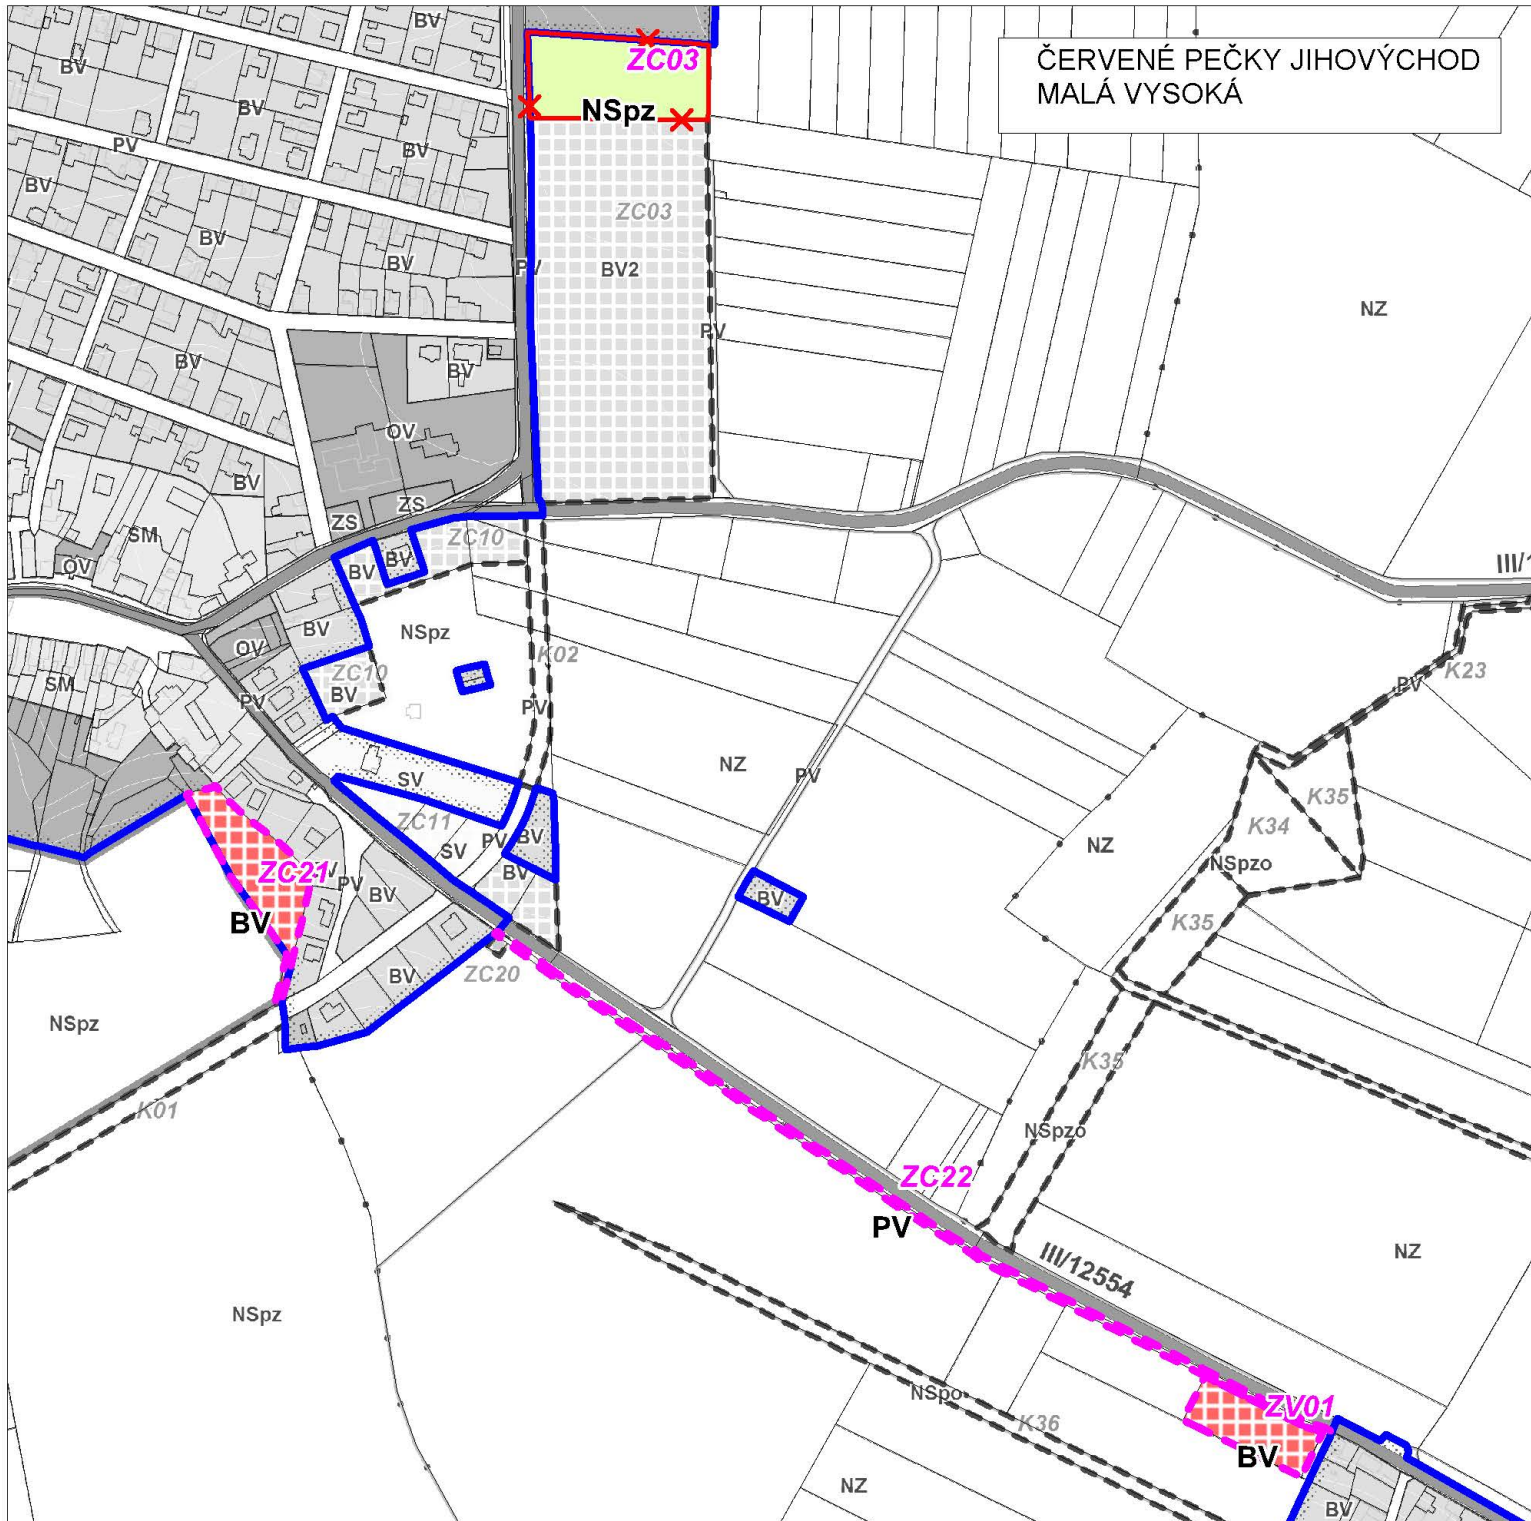

LEGENDA ZMĚNY č. 1



HRANICE ZASTAVĚNÉHO ÚZEMÍ
stav k 1. 7. 2018



ZASTAVITELNÉ PLOCHY



ZRUŠENÍ ČÁSTI DŘÍVE VYMEZENÉ
ZASTAVITENÉ PLOCHY

PLOCHY S ROZDÍLNÝM ZPŮSOBEM VYUŽITÍ

stabilizované
plochy


plochy
změn



BYDLENÍ
v rodinných domech venkovské



VEŘEJNÁ PROSTRANSTVÍ

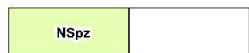

PLOCHY SMÍŠENÉ NEZASTAVĚNÉHO ÚZEMÍ

HLAVNÍ VÝKRES 1 : 5 000