



ČERVENÉ PEČKY JIHOVÝCHOD
MALÁ VYSOKÁ

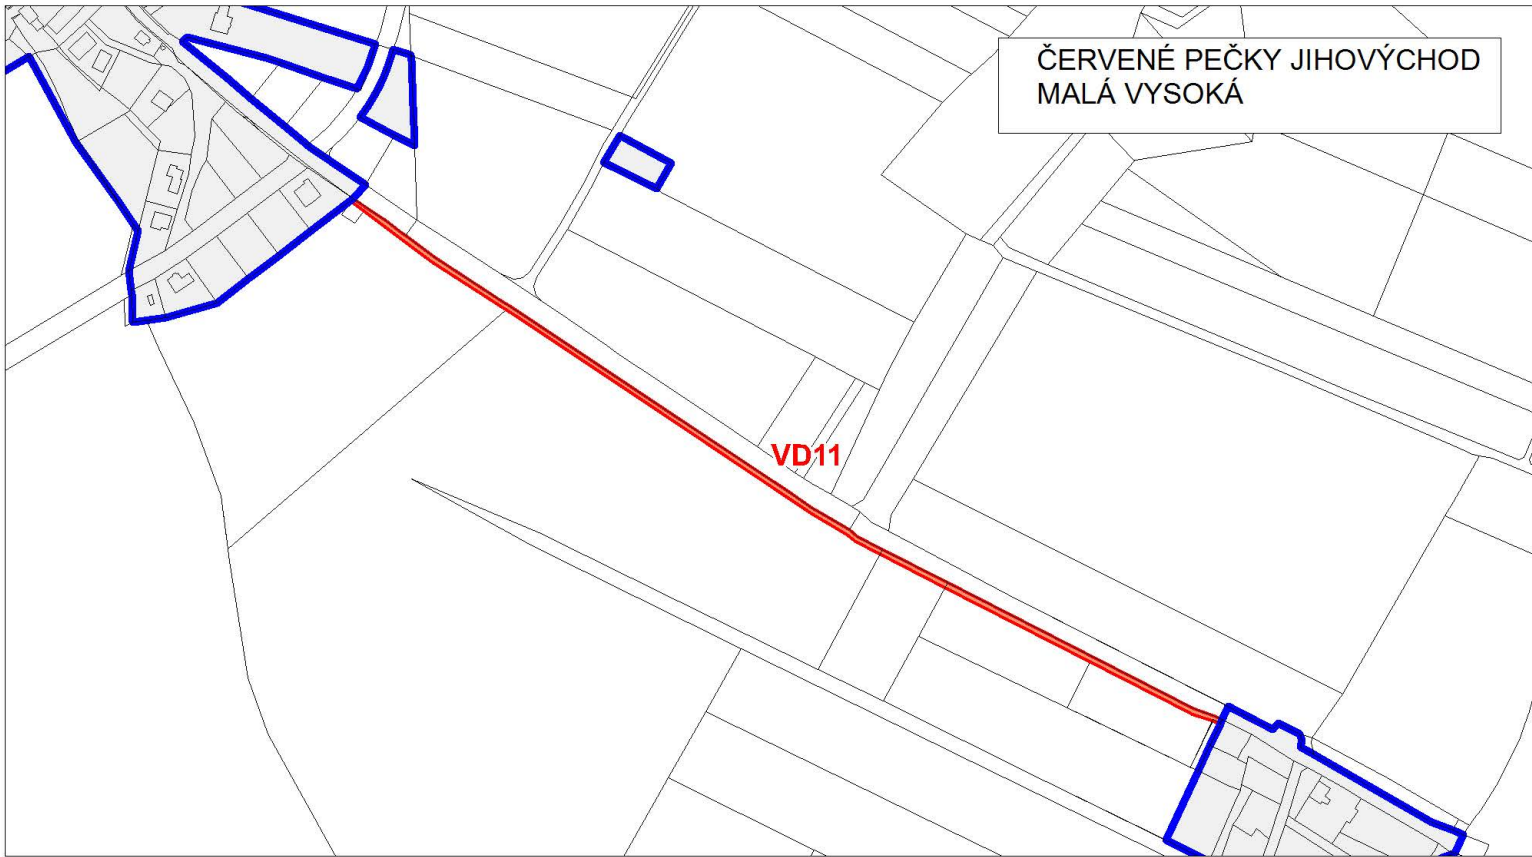

BOJIŠTĚ - OPATOVICE

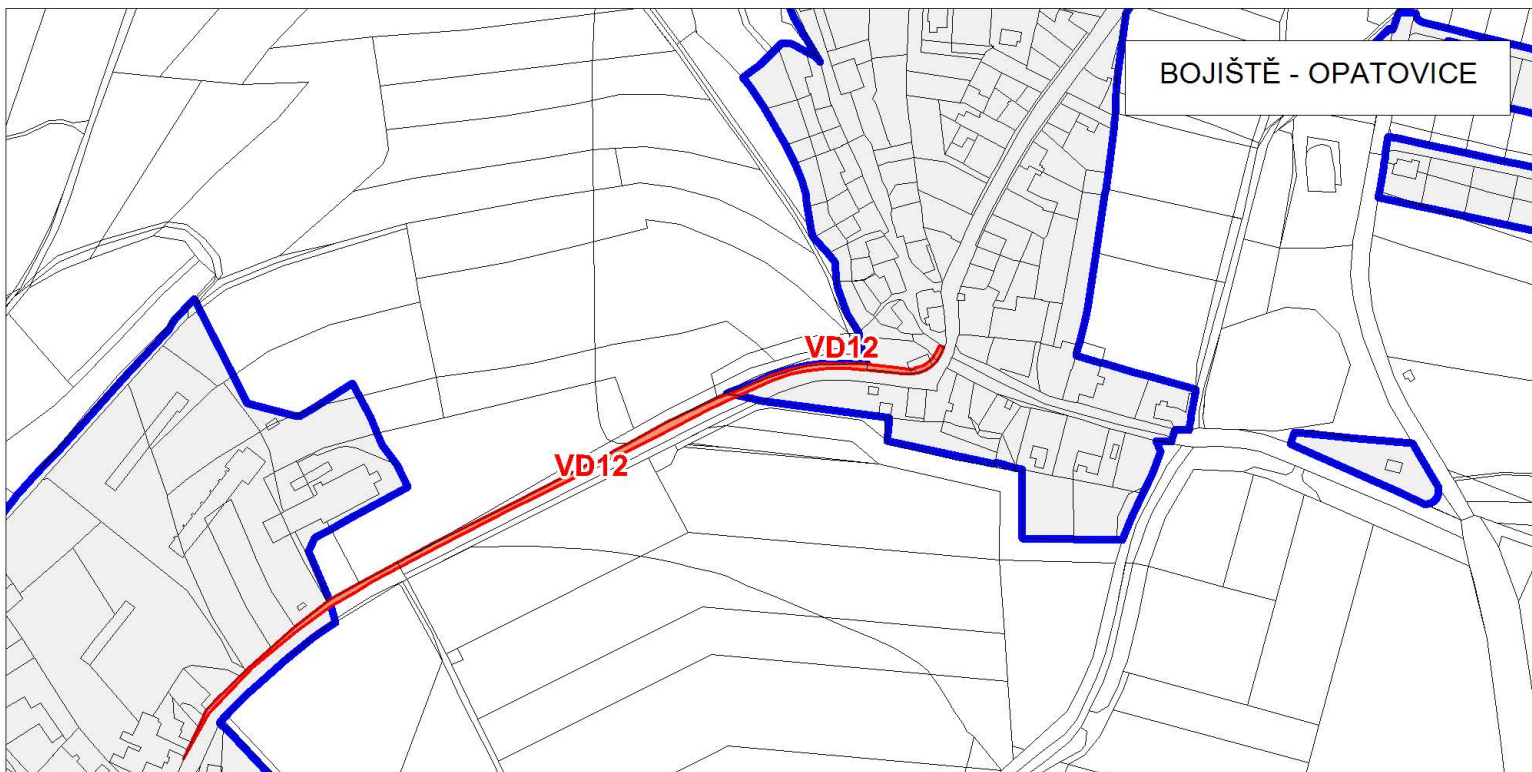

LEGENDA ZMĚNY č. 1

PLOCHY A KORIDORY S MOŽNOSTÍ VYVLASTNĚNÍ (dle §170 SZ)



DOPRAVNÍ INFRASTRUKTURA

VD11 Cyklostezka Červené Pečky - Malá Vysoká
VD12 Cyklostezka Bojiště - Opatovice

VEŘEJNĚ PROSPĚŠNÉ STAVBY A OPATŘENÍ 1 : 5 000