
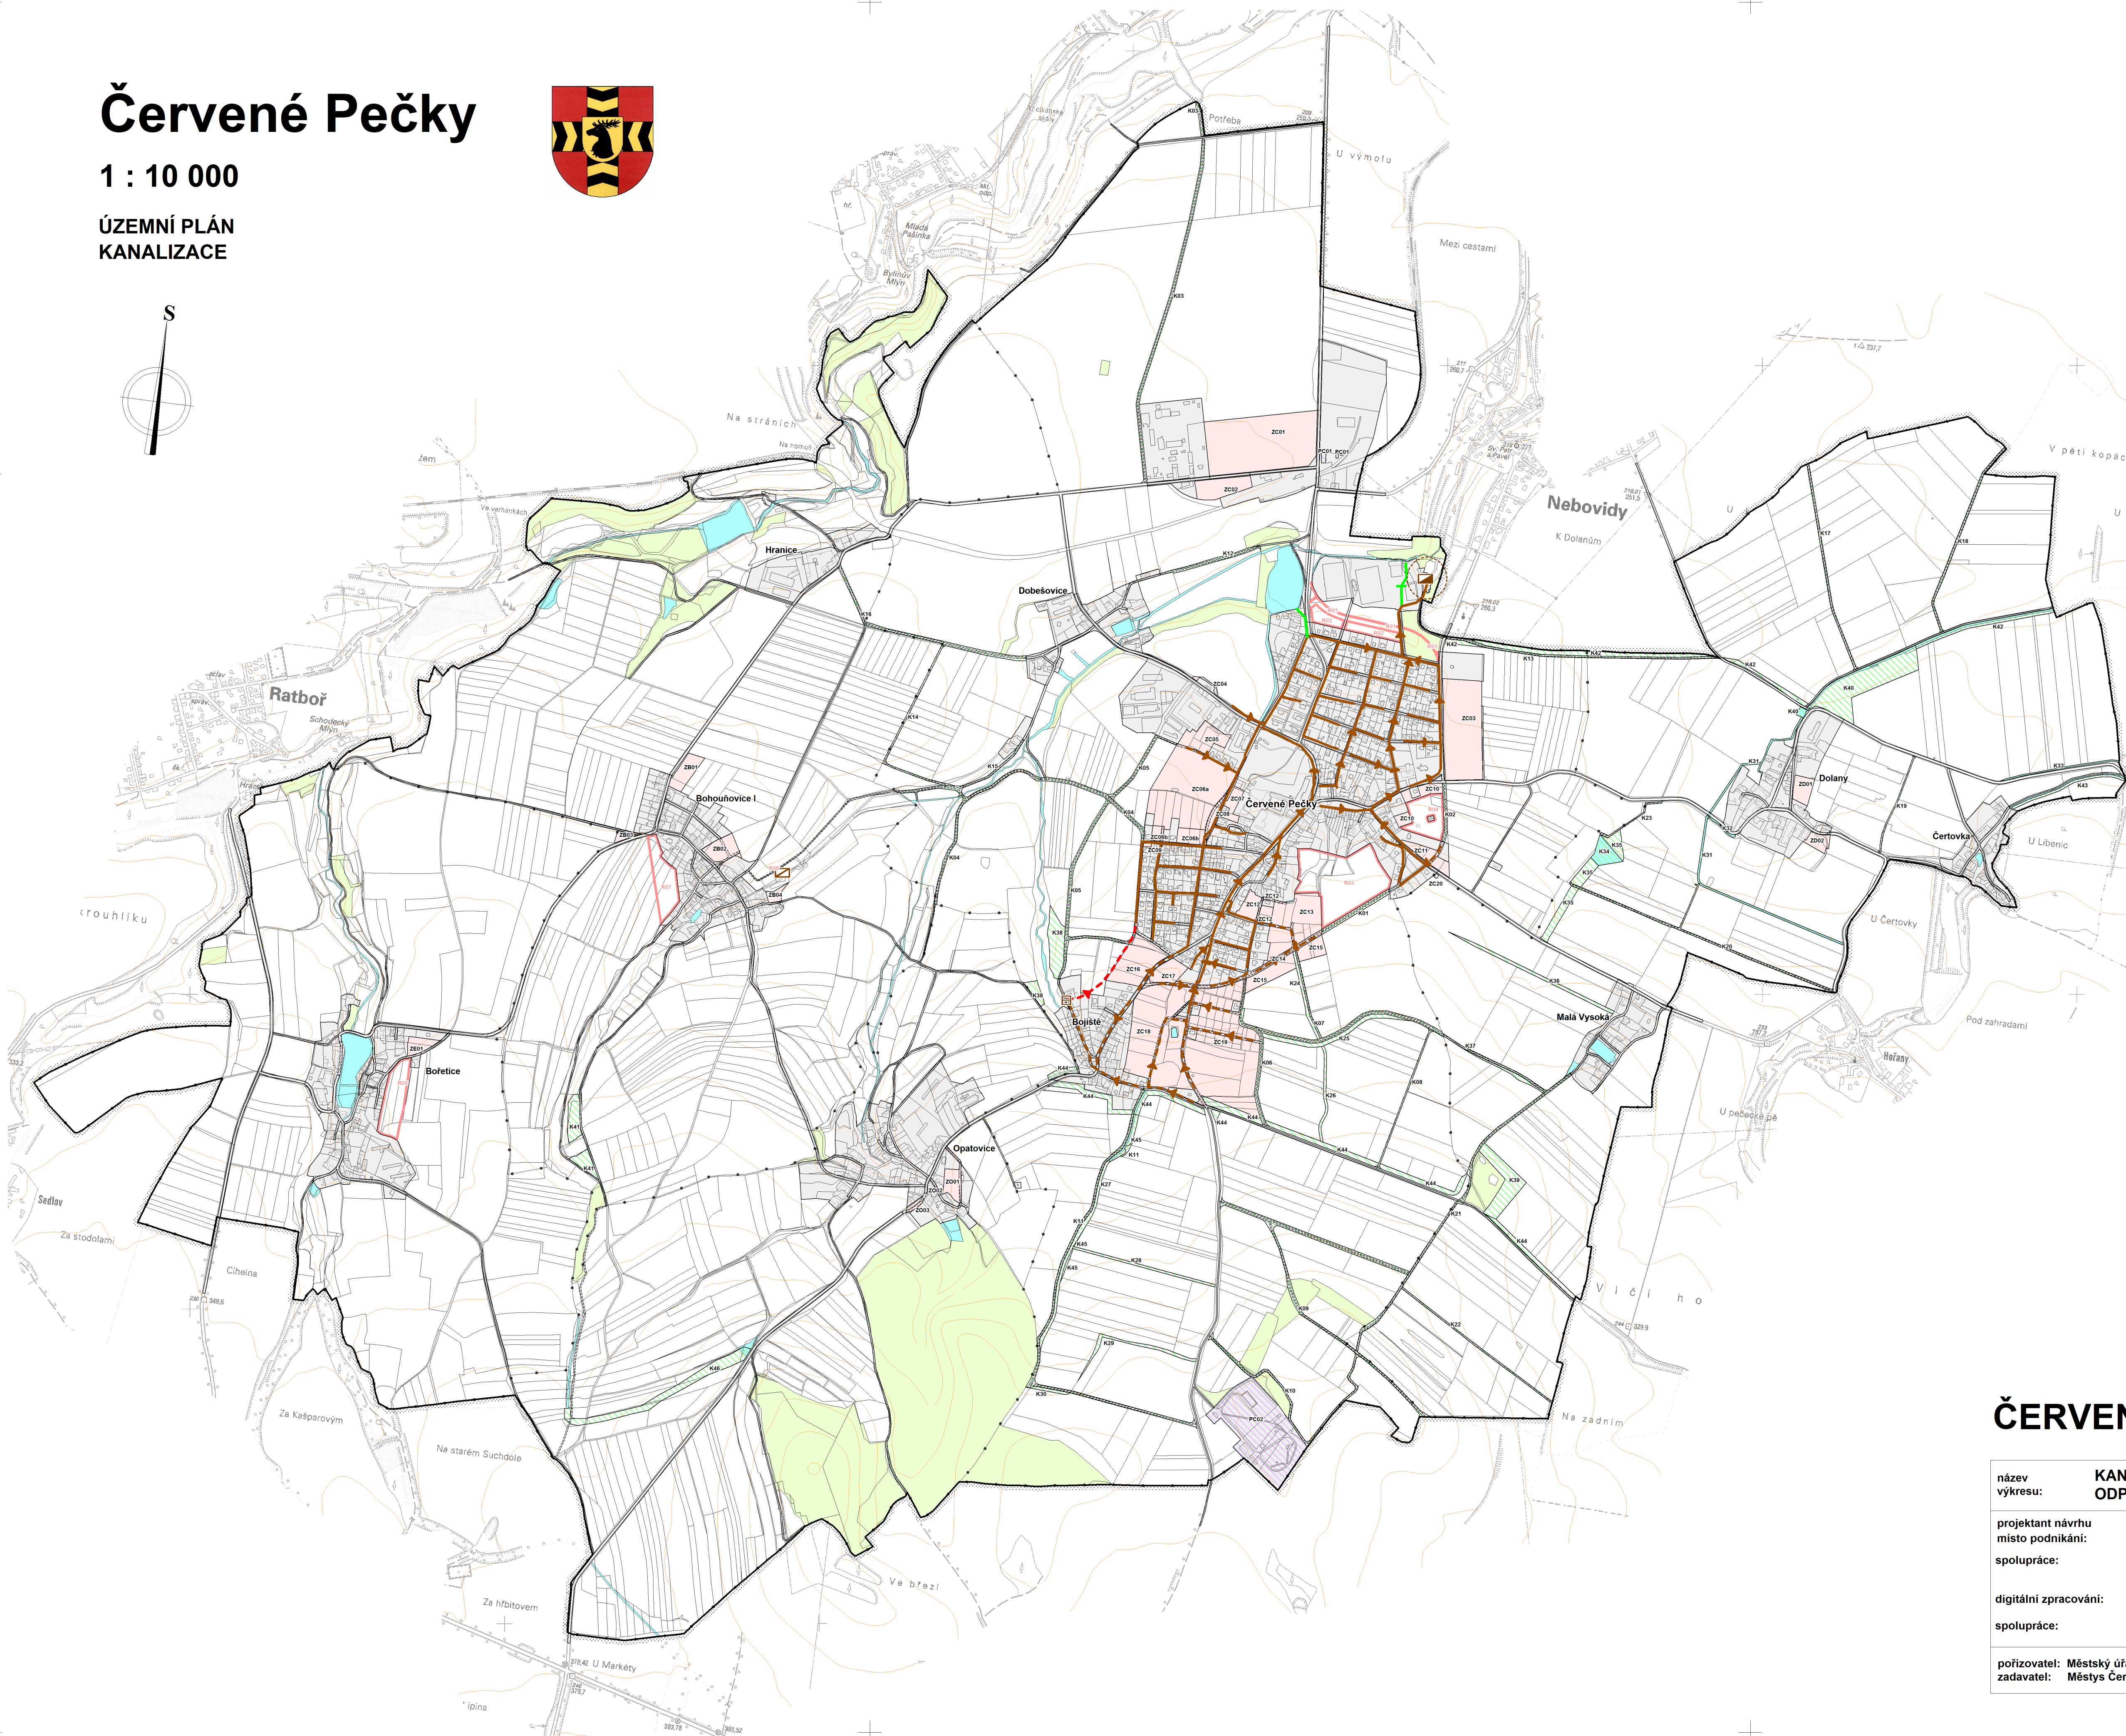


Červené Pečky

1 : 10 000

ÚZEMNÍ PLÁN
KANALIZACE

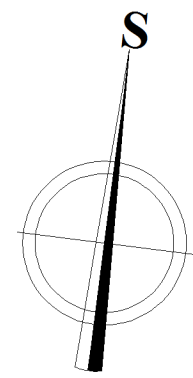

	HRANICE ŘEŠENÉHO ÚZEMÍ
	ZASTAVĚNÉ ÚZEMÍ
	Z01 ZASTAVITELNÉ PLOCHY
	P01 PLOCHY PŘESTAVBY
	K01 PLOCHY ZMĚN V KRAJINĚ
	R01 ÚZEMNÍ REZERVY

stav	návrh	územní rezerva

KANALIZACE

JEDNOTNÁ KANALIZACE - GRAVITAČNÍ
 JEDNOTNÁ KANALIZACE - VÝTLAK
 DEŠŤOVÁ KANALIZACE - GRAVITAČNÍ
 ČIŠTÍRNA ODPADNÍCH VOD (ČOV)
 OCHRANNÉ PÁSMO ČOV
 ČERPAČÍ STANICE KANALIZACE

VYBRANÉ DRUHY POZEMKŮ V ŘEŠENÉM ÚZEMÍ	
	LES
	VODNÍ PLOCHY

ZÁZNAM O ÚČINNOSTI ÚZEMNÍHO PLÁNU ČERVENÉ PEČKY
 vydaného Zastupitelstvem městyse Červené Pečky

Pořizovatel: Městský úřad Kolin

Datum nabytí účinnosti:

Ing. Jaromír Skála
 referent územního plánování
 oprávněná úřední osoba

ČERVENÉ PEČKY

ÚZEMNÍ PLÁN
 dokumentace k projednání

název výkresu:	KANALIZACE A ČIŠTĚNÍ ODPADNÍCH VOD	měřítko : 1 : 10 000	číslo výkresu: 05
projektant návrhu:	Ing.arch. Vlasta Poláčková, Urbanistický atelier UP-24 K Červenému vrchu 845/2b, 160 00 Praha 6	 Ing. arch. Vlasta Poláčková URBANISTICKÝ ATELIER UP-24	
spolupráce:	urbanismus - Ing. arch. Zuzana Hrochová		
digitální zpracování:	Ing. Jindřich Poláček, Hydrosoft Veleslavin s.r.o., U Sadu 13, 162 00 Praha 6	 hydrosoft Veleslavin	
spolupráce:	Mgr. Věra Janíková		
pořizovatel:	Městský úřad Kolin	číslo smlouvy:	012014
zadavatel:	Městys Červené Pečky	datum:	11/2015
		číslo paré :	