
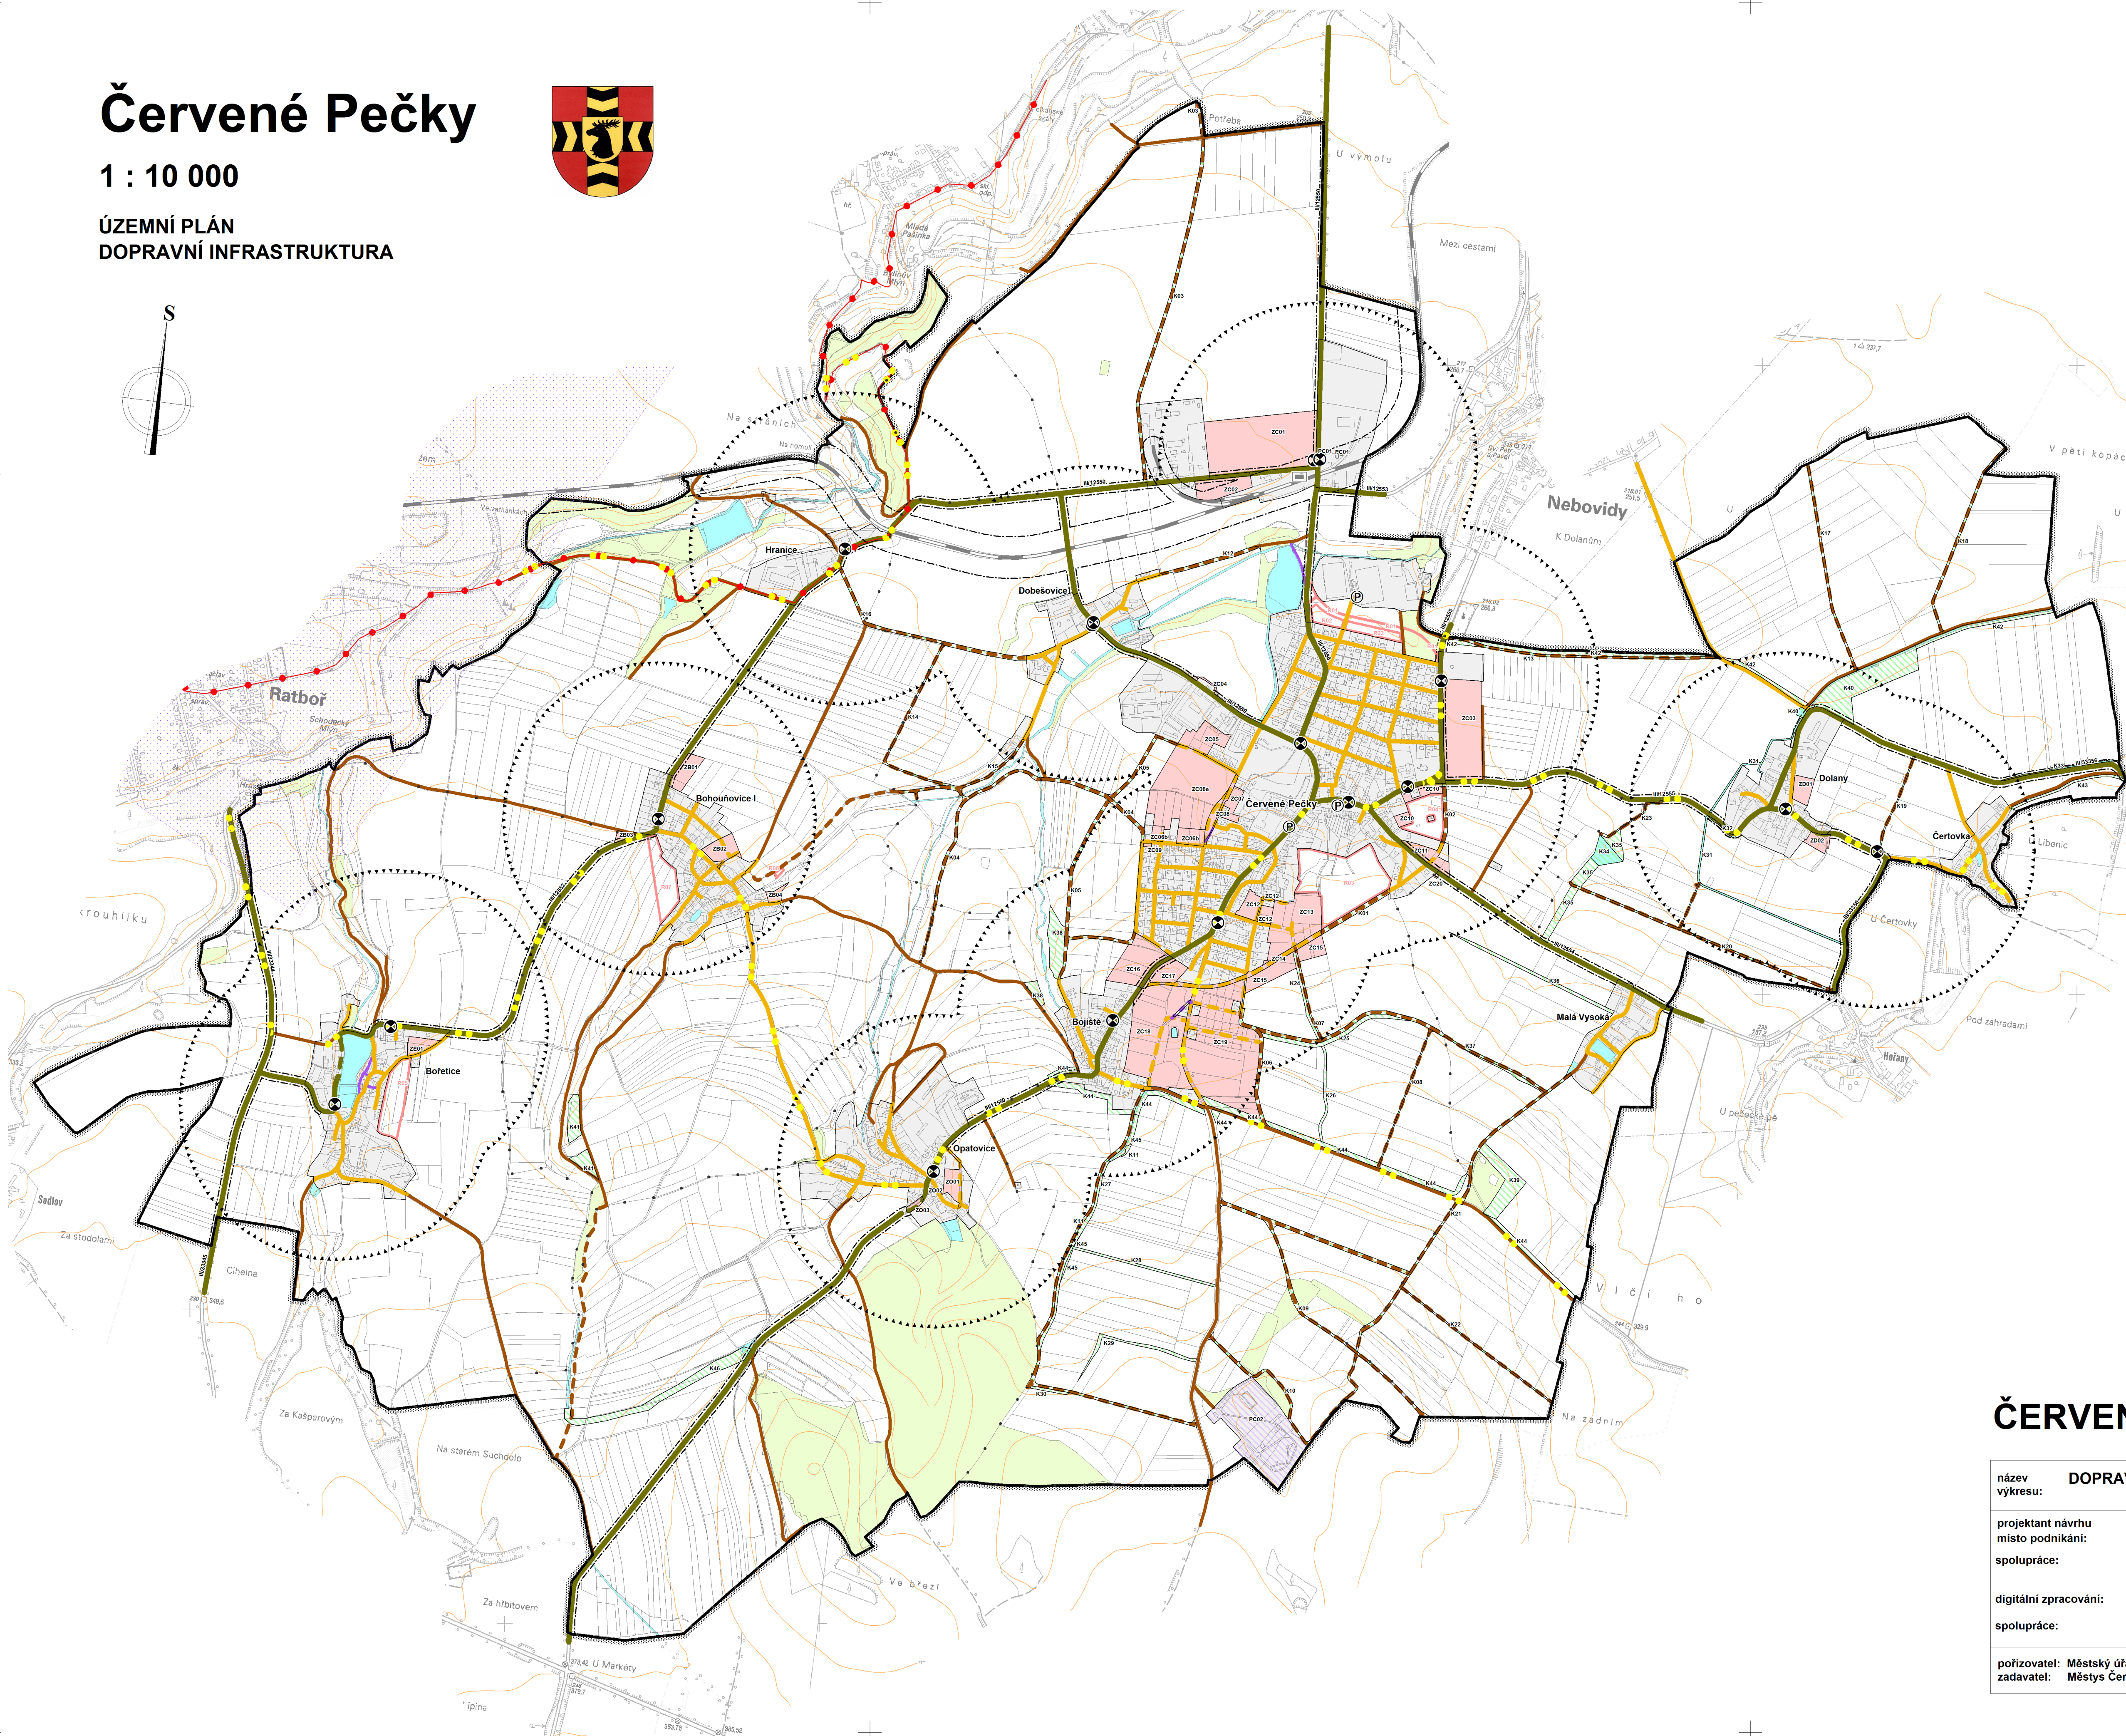


Červené Pečky

1 : 10 000

ÚZEMNÍ PLÁN
DOPRAVNÍ INFRASTRUKTURA

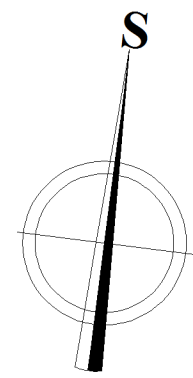

ZÁKLADNÍ INFORMACE

	HRANICE ŘEŠENÉHO ÚZEMÍ
	ZASTAVĚNÉ ÚZEMÍ
	ZASTAVITELNÉ PLOCHY
	PLOCHY PŘESTAVBY
	PLOCHY ZMĚN V KRAJINĚ
	ÚZEMNÍ REZERVY

	OCHRANNÉ PÁSMA DOPRAVNÍCH TRAS A ZAŘÍZENÍ
	OCHRANNÉ PÁSMA LETIŠTĚ S OMEZENÍM STAVEB VZDUŠNÝCH VEDENÍ VN A VVn

stav návrh

DOPRAVNÍ INFRASTRUKTURA

	SILNICE III. TŘÍDY
	KOMUNIKACE MÍSTNÍHO VÝZNAMU
	ÚČELOVÁ CESTA
	KOMUNIKACE PRO PĚŠÍ
	ŽELEZNIČNÍ TRATĚLČKA
	ŽELEZNIČNÍ STANICE
	CYKLISTICKÉ TRASY
	TURISTICKÉ TRASY
	ZASTÁVKA AUTOBUSU
	IZOCHRONY DOPRAVNÍ DOSTUPNOSTI 500 M OD AUTOBUSOVÝCH ZASTÁVEK
	PARKOVISTĚ

VYBRANÉ DRUHY POZEMKŮ V ŘEŠENÉM ÚZEMÍ

	LES
	VODNÍ PLOCHY

Celé řešené území spadá do ochranného pásma radaru Čáslav a částečně do řešeného území zasahuje OP radaru Nepolisy.

ZÁZNAM O ÚČINNOSTI ÚZEMNÍHO PLÁNU ČERVENÉ PEČKY vydaného Zastupitelstvem městyse Červené Pečky

Pořizovatel: Městský úřad Kolín

Datum nabytí účinnosti:

Ing. Jaromír Skála
referent územního plánování
oprávněná úřední osoba

ČERVENÉ PEČKY

ÚZEMNÍ PLÁN
dokumentace k projednání

název výkresu: DOPRAVNÍ INFRASTRUKTURA	měřítko : 1 : 10 000	číslo výkresu: O6	
projektant návrhu místo podnikání: Ing.arch. Vlasta Poláčková, Urbanistický atelier UP-24 K Červenému vrchu 845/2b, 160 00 Praha 6	spolupráce: urbanismus - Ing. arch. Zuzana Hrochová	 	
digitální zpracování: Ing. Jindřich Poláček, Hydrosoft Veleslavin s.r.o., U Sadu 13, 162 00 Praha 6	spolupráce: Mgr. Věra Janíková		
pořizovatel: Městský úřad Kolín zadavatel: Městys Červené Pečky	číslo smlouvy: 012014	datum: 11/2015	číslo paré :