


# Červené Pečky

## Studie revitalizace zámeckého parku

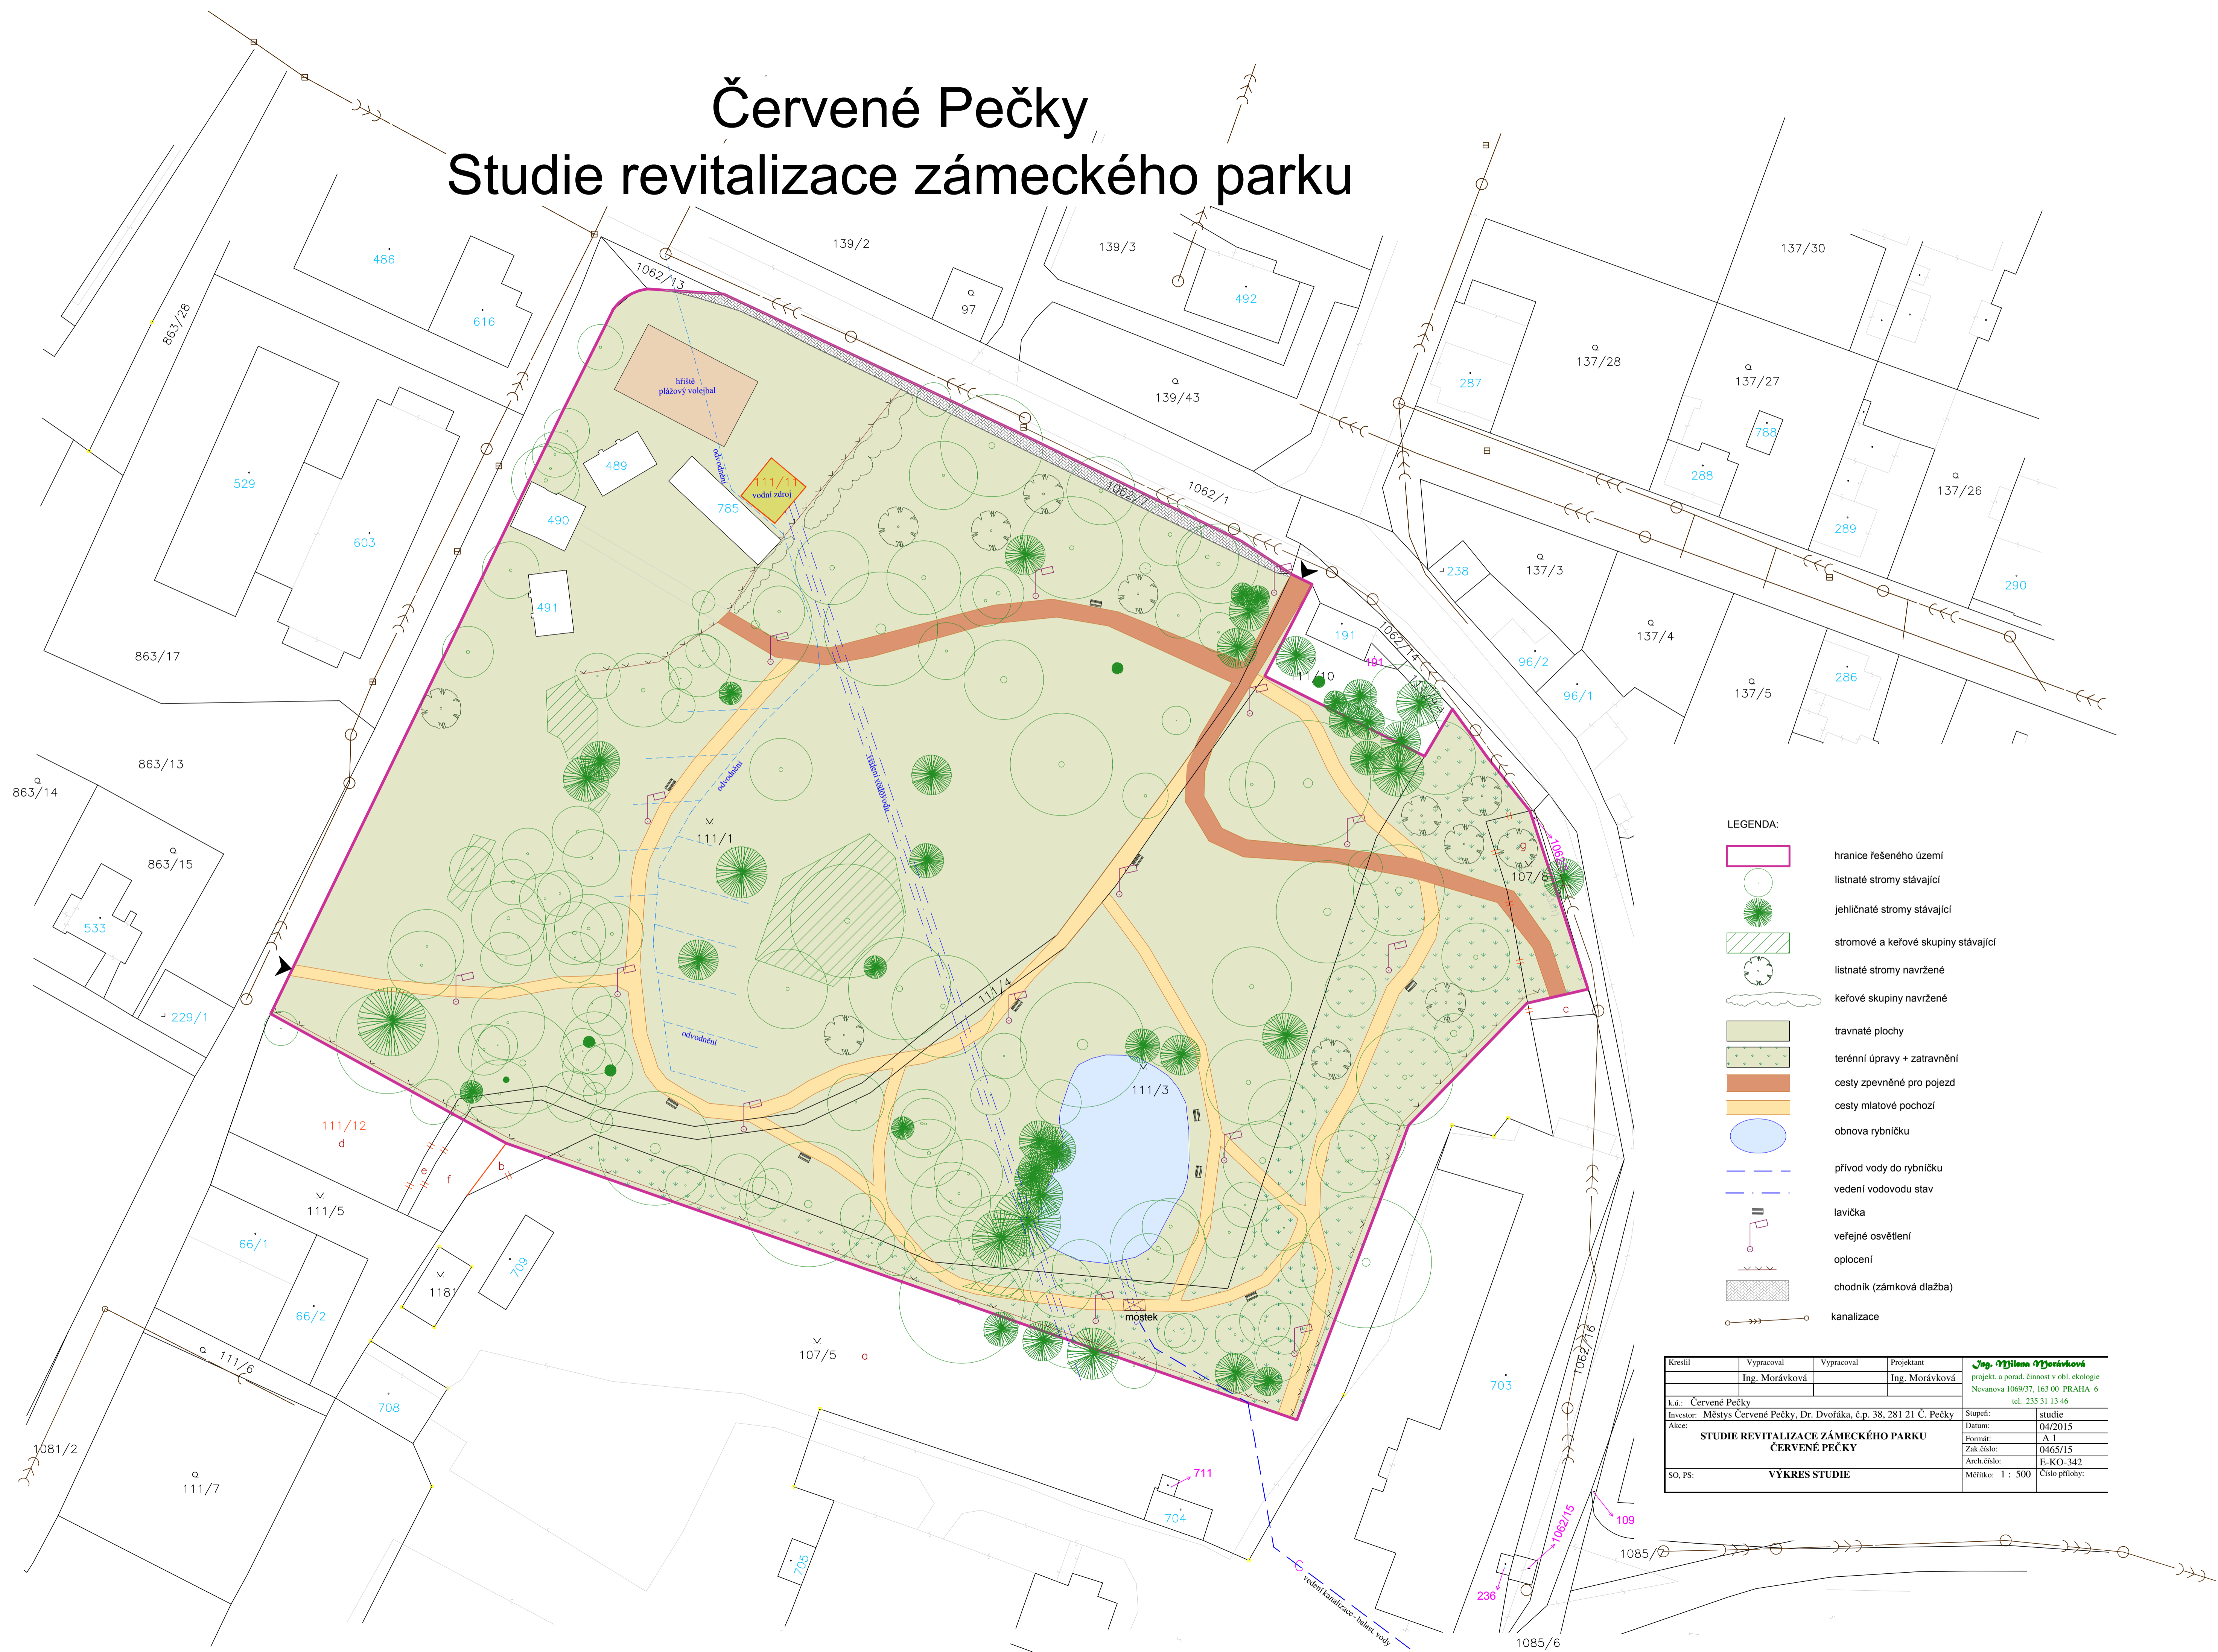

- LEGENDA:**
- hranice řešeného území
  - listnaté stromy stávající
  - jehličnaté stromy stávající
  - stromové a keřové skupiny stávající
  - listnaté stromy navržené
  - keřové skupiny navržené
  - travnaté plochy
  - terénní úpravy + zatravnění
  - cesty zpevněné pro pojezd
  - cesty mlátové pochozí
  - obnova rybníčku
  - přívod vody do rybníčku
  - vedení vodovodu stav
  - lavička
  - veřejné osvětlení
  - oplocení
  - chodník (zámková dlažba)
  - kanalizace

Kreslil	Vypracoval	Vypracoval	Projektant	<b>Ing. Milena Morávková</b>
	Ing. Morávková		Ing. Morávková	projekt. a porad. činnost v obl. ekologie
				Nevanova 1069/37, 163 00 PRAHA 6
				tel. 235 31 13 46
k.ú.: Červené Pečky	Investor: Městys Červené Pečky, Dr. Dvořáka, č.p. 38, 281 21 Č. Pečky	Stupeň: studie	Datum: 04/2015	
<b>STUDIE REVITALIZACE ZÁMECKÉHO PARKU ČERVENÉ PEČKY</b>				Formát: A1
				Zak. číslo: 0465/15
				Arch. číslo: E-KO-342
SO. PS: <b>VÝKRES STUDIE</b>				Měřítko: 1 : 500
				Číslo přílohy: